
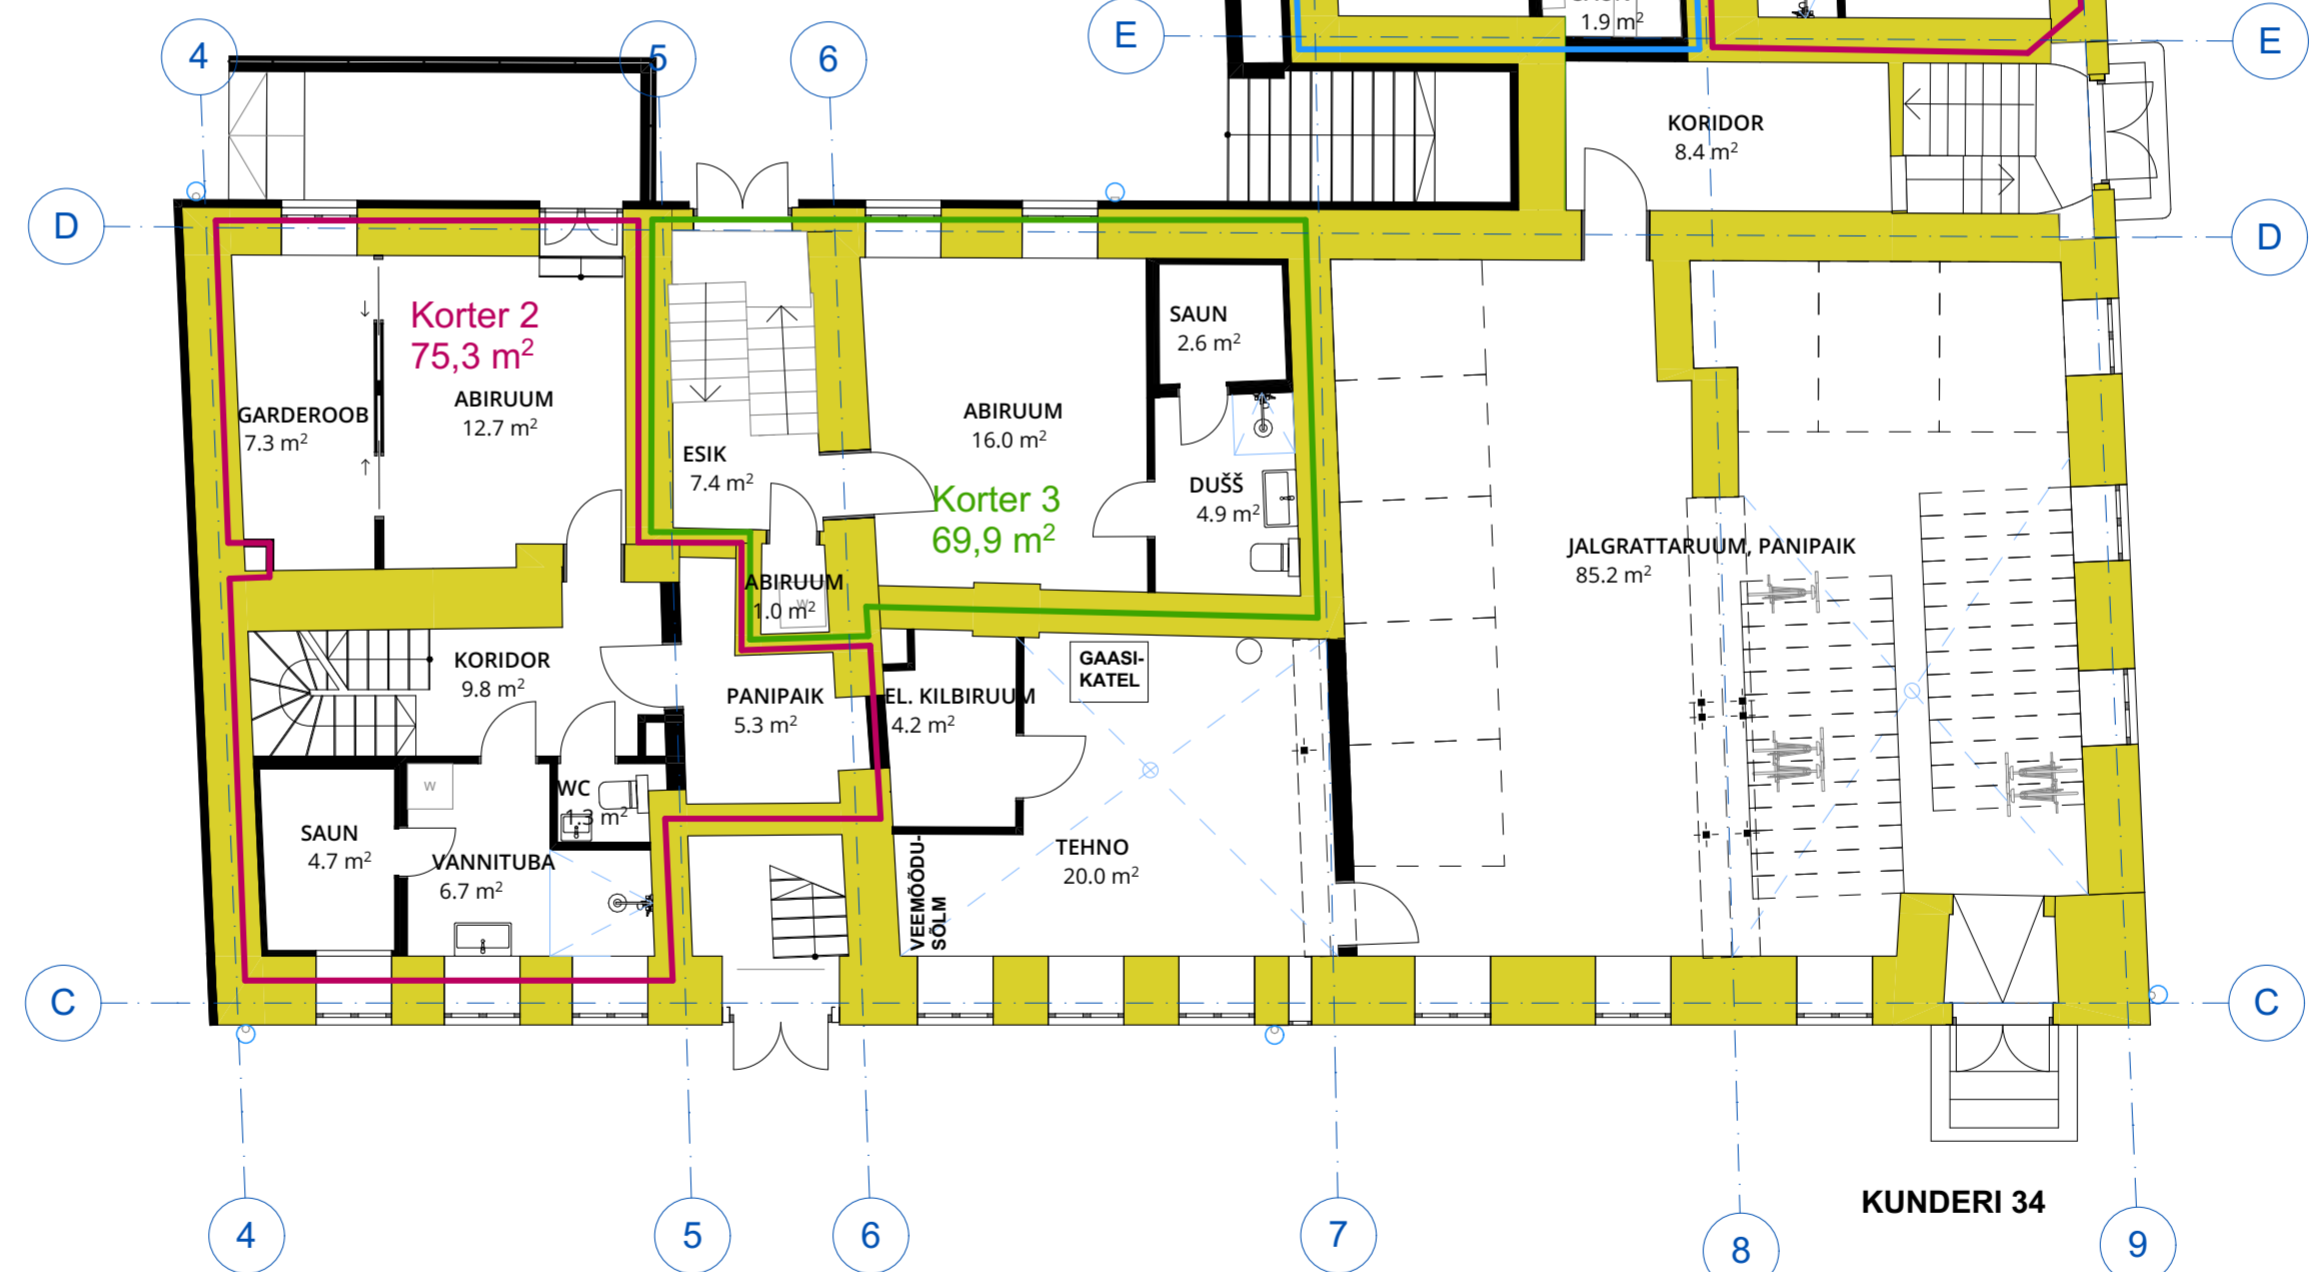
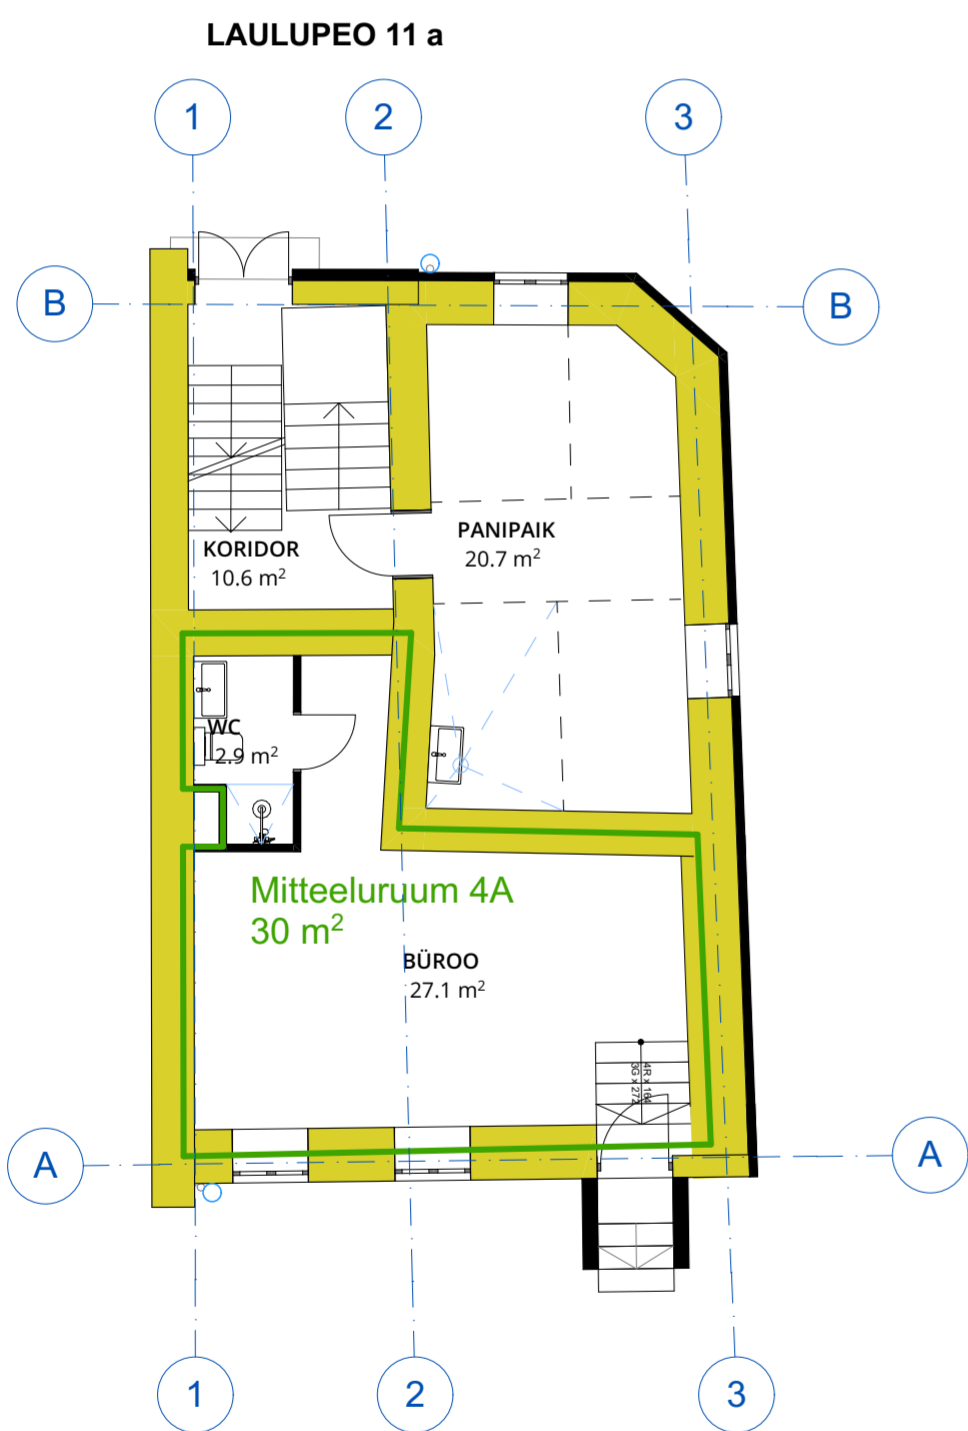


RUUMIDE EKSPLIKATSIOON; -1 korrus

KRT	RUUMI NIMETUS	PINDALA (m ²)
	EL. KILBIRUUM	4.2
	JALGRATTARUUM, PANIPAİK	85.2
	KORIDOR	8.4
	KORIDOR	10.6
	PANIPAİK	20.7
	TEHNO	20.0
		149.1 m²
1B	ABIRUUM	12.4
	DUŠŠ	4.3
	GARDEROOB	4.5
	KORIDOR	5.4
		26.6 m²
2	ABIRUUM	12.7
	GARDEROOB	7.3
	KORIDOR	9.8
	PANIPAİK	5.3
	SAUN	4.7
	VANNITUBA	6.7
	WC	1.3
		47.8 m²
2B	ABIRUUM	11.6
	DUŠŠ	3.9
	KORIDOR	6.1
		21.6 m²
3	ABIRUUM	1.0
	ABIRUUM	16.0
	DUŠŠ	4.9
	ESIK	7.4
	SAUN	2.6
		31.9 m²
4A	BÜROO	27.1
	WC	2.9
		30.0 m²
8	ABIRUUM	8.8
	ABIRUUM	11.0
	DUŠŠ	4.1
	KORIDOR	7.6
		31.5 m²
9	ABIRUUM	9.4
	ABIRUUM	10.6
	DUŠŠ	4.5
	KORIDOR	7.5
	PANIPAİK	4.0
	SAUN	1.9
		37.9 m²
20	BÜROO	30.4
	WC	6.5
		36.9 m²
		413.3 m²

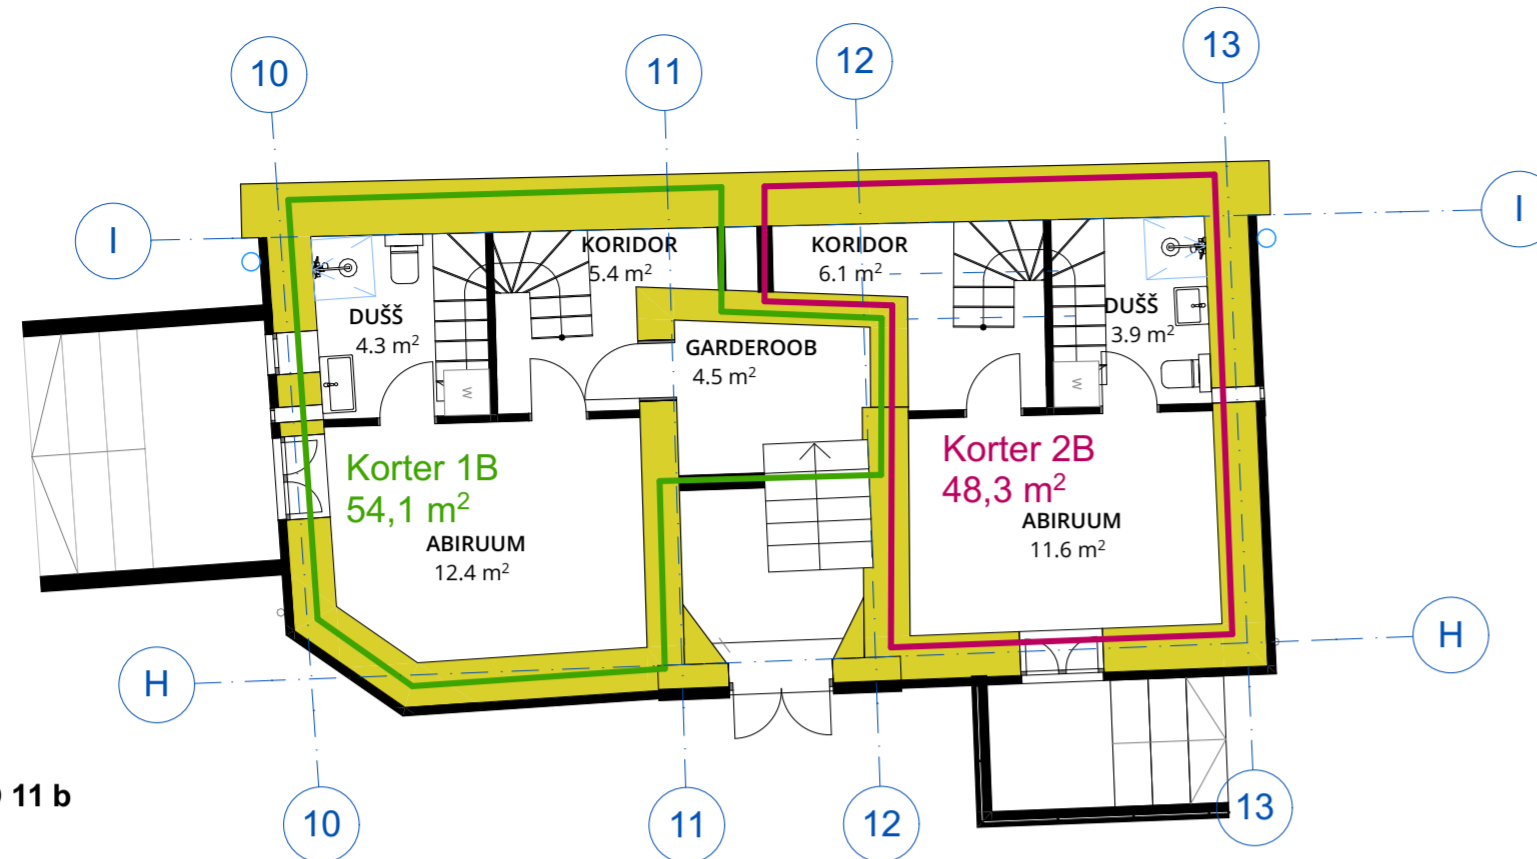

- ÜLDPIND (TREPIKOJAD)
- KORTERI PIND / ÄRIPIND
- PANIPAİK / MAJAP.
- TEHNORUUMID
- SÄILITATAVADRESAUREERITAVAD KANDEKONSTRUKTSIOONID
- LAMMUTATAVADKONSTRUKTSIOONID
- PROJEKTEERITAVAD KONSTRUKTSIOONID
- KANDESENTESSSE TEHTAV UUS AVA
- AJALOOLISELT KINNIMÕÜRITUD AVA (VÕIB VAJADUSEL TAASTADA)

MÄRKUSED:
Tegemist vana maja renoveerimisega ning joonisel antud mõõdud võivad konstruktsioonide avamisel ja ehituse käigus muutuda.

KAUSS arhitektuur

Joonis: KELDRIKORRUSE PLAAN
Projekt: J. KUNDERI 34 JA LAULUPEO 11 A JA B KORTERELAMUTE REKOSTRUEERIMINE JA LAIENDAMINE
Address: J. KUNDERI TN. 34 // LAULUPEO TN. 11, KESKLINNA LO, TALLINN
Tellijä: Goldcup OÜ
Arhitekt: Kristiina Aasvee, Kaur Talpsep

Mõõk: 1:100, 1:1
N: AR-5-01
Töö nr: A18-108
Staadium: PP
Väljaanne: V03
Kpr: 16/02/2022
Vastutav spetsialist: Kristiina Aasvee
www.kauss.ee

TALLINN: Niine 11, 10414, tel (+372) 5690 8969 TARTU: Kastani 42, 50410 tel (+372) 5259 277 info@kauss.ee Kauss Arhitektuur OÜ MTR:EEP000203, Muinsusk. EMU00088 WWW.KAUSS.EE