

RUUMIDE EKSPLIKATSIOON; 1 korrus

KRT	RUUMI NIMETUS	PINDALA (m ²)
-----	---------------	---------------------------

KORIDOR	4.9
KORIDOR	11.3
KORIDOR	11.3
KORIDOR	11.5
KORIDOR	15.2
	54.2 m²

1		
DUŠŠ	4.7	
ELUTUBA-KÖÖK	27.8	
KORIDOR	2.5	
MAGAMISTUBA	8.0	
MAGAMISTUBA	10.8	
PANIPAİK	1.8	
	55.6 m²	

1A		
DUŠŠ	4.4	
ELUTUBA-KÖÖK	25.6	
ESIK	4.6	
KORIDOR	4.3	
MAGAMISTUBA	9.5	
MAGAMISTUBA	10.0	
	58.4 m²	

1B		
ELUTUBA-KÖÖK	26.1	
WC	1.4	
	27.5 m²	

2		
ELUTUBA-KÖÖK	27.5	
	27.5 m²	

2B		
ELUTUBA-KÖÖK	25.5	
WC	1.2	
	26.7 m²	

3		
ELUTUBA-KÖÖK	28.1	
ESIK	8.7	
WC	1.2	
	38.0 m²	

8		
ELUTUBA-KÖÖK	36.3	
WC	1.7	
	38.0 m²	

9		
ELUTUBA-KÖÖK	36.6	
WC	1.7	
	38.3 m²	

10		
DUŠŠ	4.7	
ELUTUBA-KÖÖK	24.7	
ESIK	8.0	
MAGAMISTUBA	10.7	
	48.1 m²	

11		
DUŠŠ	4.9	
ELUTUBA-KÖÖK	23.5	
ESIK	9.0	
MAGAMISTUBA	9.4	
PANIPAİK	0.9	
	47.7 m²	

18		
DUŠŠ	3.5	
ELUTUBA-KÖÖK	30.1	
ESIK	7.1	
	40.7 m²	


		500.7 m²
--	--	----------------------------

MÄRKUSED:
Tegemist vana maja renoveerimisega ning joonisel antud mõõdud võivad konstruktsioonide avamisel ja ehituse käigus muutuda.


Joonis:	ESIMESE KORRUSE PLAAN	Mõõd:	1:100, 1:1	Nr:	AR-5-02
Projekt:	J. KUNDERI 34 JA LAULUPEO 11 A JA B KORTERELAMUTE REKONSTRUEERIMINE JA LAIENDAMINE	Töö nr:	A18-108	Staadium:	PP
Address:	J. KUNDERI TN. 34 // LAULUPEO TN. 11, KESKLINNA LO, TALLINN	Väljaanne:	V03	Kpr:	27/01/2022
Tellijä:	Goldcup OÜ	Vastutav spetsialist:	Kristiina Aasvee		
Arhitekt:	Kristiina Aasvee, Kaur Talpsep				www.kauss.ee

KAUSS
arhitektuur

LAULUPEO 11 b

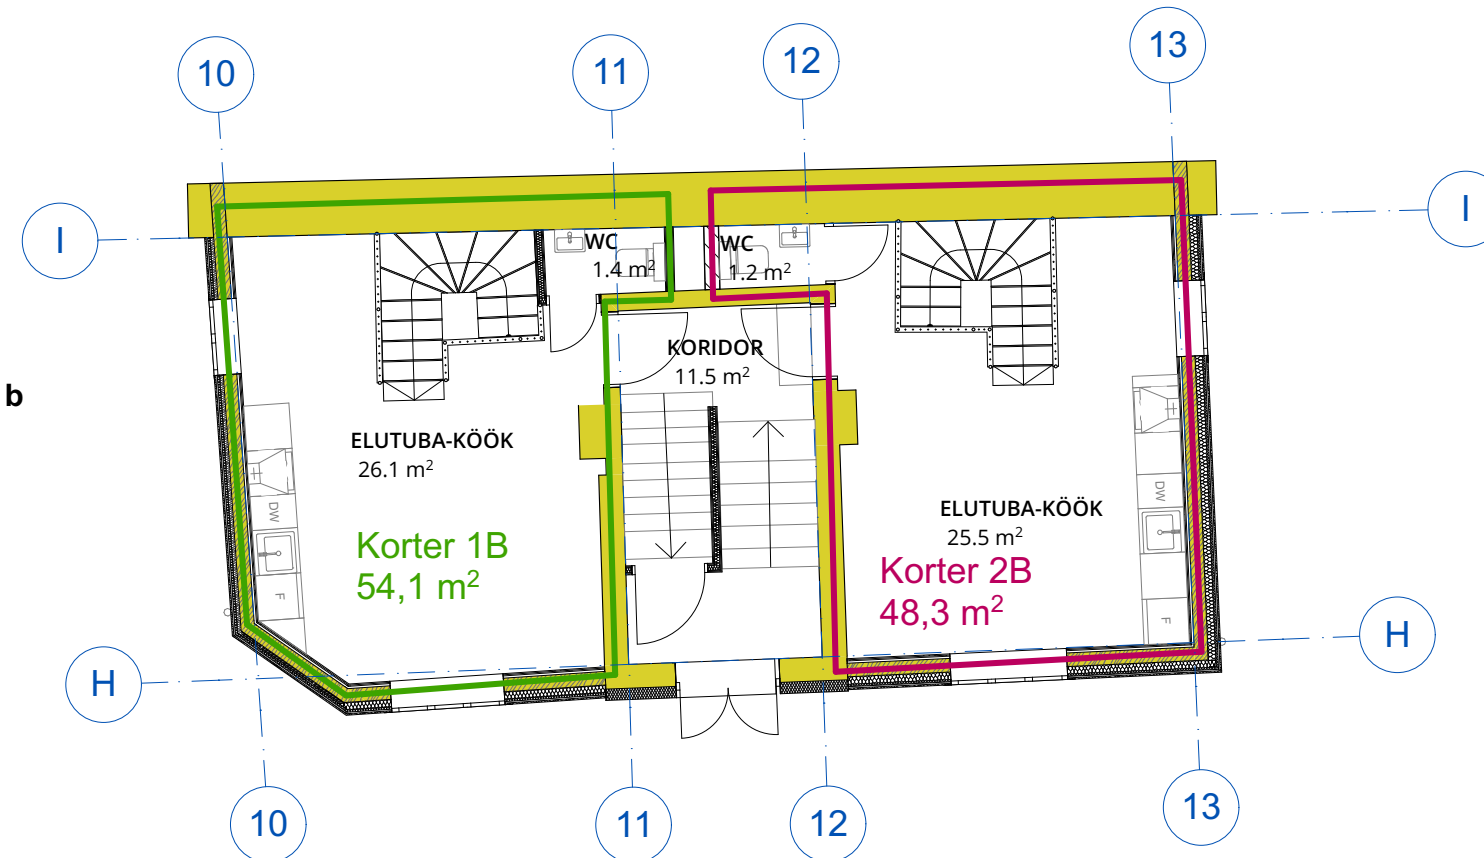

LAULUPEO 11 a

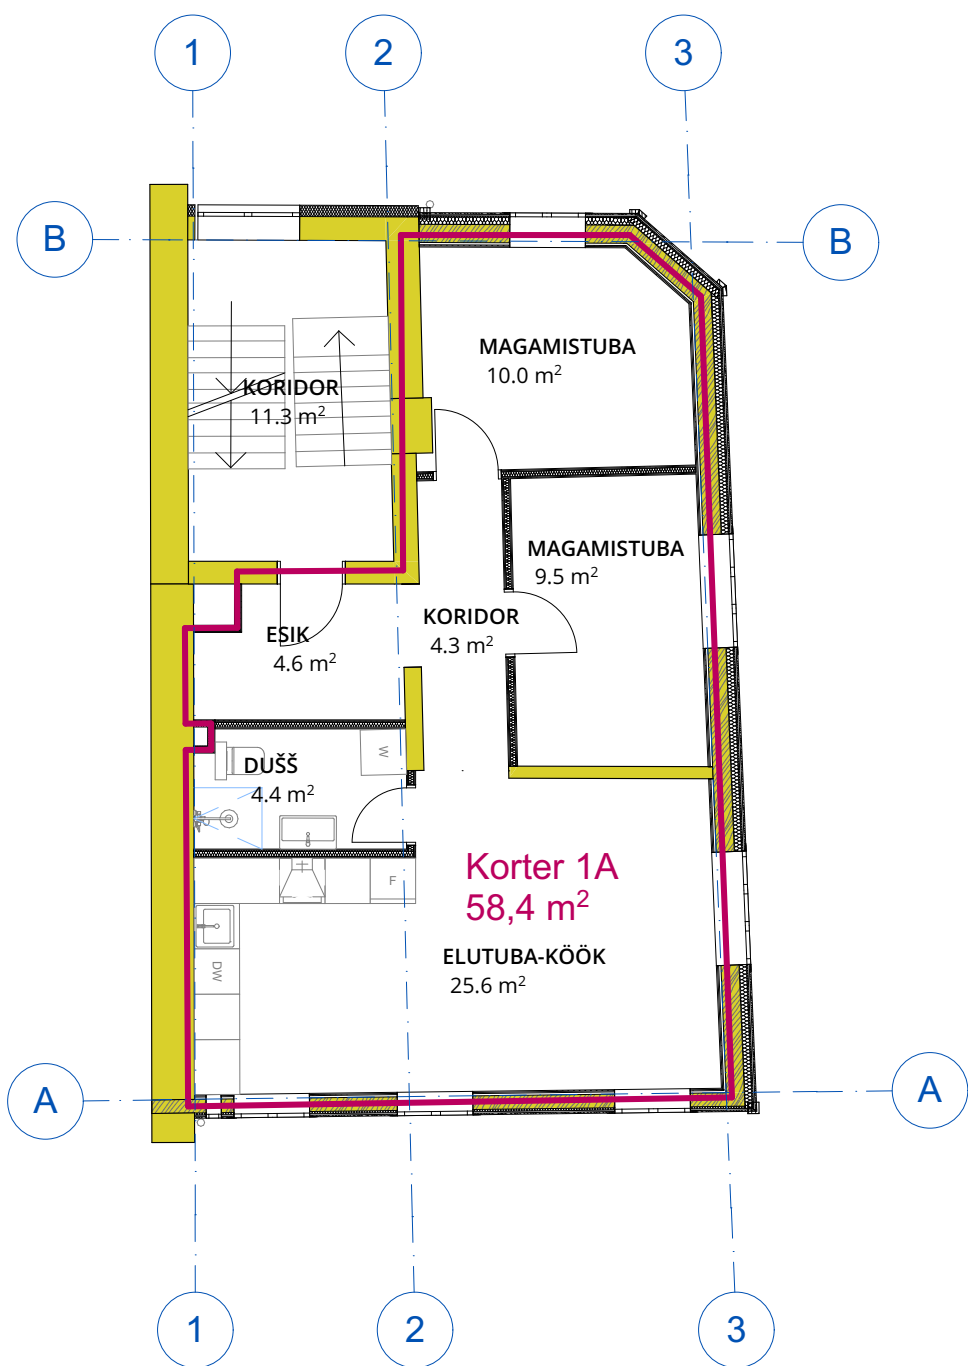

- ÜLDPIND (TREPIKOJAD)
- KORTERI PIND / ÄRIPIND
- PANIPAİK / MAJAP.
- TEHNORUUMID
- SÄILITATAVADRESAUREERITAVAD KANDEKONSTRUKTSIOONID
- LAMMUTATAVADKONSTRUKTSIOONID
- PROJEKTEERITAVAD KONSTRUKTSIOONID
- KANDESENTESSSE TEHTAV UUS AVA
- AJALOOLISELT KINNIMÜRITUR AVA (VÕIB VAJADUSEL TAASTADA)