

RUUMIDE EKSPLIKATSIOON; 2 korrus

KRT	RUUMI NIMETUS	PINDALA (m ²)
-----	---------------	---------------------------

KORIDOR	4.9
KORIDOR	11.4
KORIDOR	11.4
KORIDOR	15.2
	42.9 m²

2A		
DUŠŠ	4.5	
ELUTUBA-KÖÖK	26.0	
ESIK	5.5	
KORIDOR	4.6	
MAGAMISTUBA	9.4	
MAGAMISTUBA	10.7	
	60.7 m²	

3B		
ELUTUBA-KÖÖK	26.7	
KORIDOR	2.7	
KORIDOR	11.5	
MAGAMISTUBA	8.6	
MAGAMISTUBA	12.2	
SAHVER	0.7	
WC	2.2	
	64.6 m²	

4		
ABIRUUM	10.4	
DUŠŠ	6.8	
ELUTUBA-KÖÖK	27.7	
GARDEROOB	4.3	
KORIDOR	6.4	
MAGAMISTUBA	11.2	
	66.8 m²	

5		
DUŠŠ	4.0	
ELUTUBA-KÖÖK	26.1	
KORIDOR	2.4	
MAGAMISTUBA	8.8	
MAGAMISTUBA	11.4	
PANIPAİK	1.8	
	54.5 m²	


12		
DUŠŠ	4.2	
ELUTUBA-KÖÖK	24.5	
MAGAMISTUBA	9.6	
	38.3 m²	

13		
DUŠŠ	3.8	
ELUTUBA-KÖÖK	23.4	
MAGAMISTUBA	9.7	
	36.9 m²	


14		
DUŠŠ	4.7	
ELUTUBA-KÖÖK	24.6	
ESIK	8.0	
MAGAMISTUBA	10.8	
	48.1 m²	

15		
DUŠŠ	4.9	
ELUTUBA-KÖÖK	23.6	
ESIK	9.1	
MAGAMISTUBA	9.5	
PANIPAİK	1.1	
	48.2 m²	



19		
ELUTUBA-KÖÖK	29.8	
ESIK	5.9	
PANIPAİK	3.6	
WC	1.6	
	40.9 m²	
	501.9 m²	

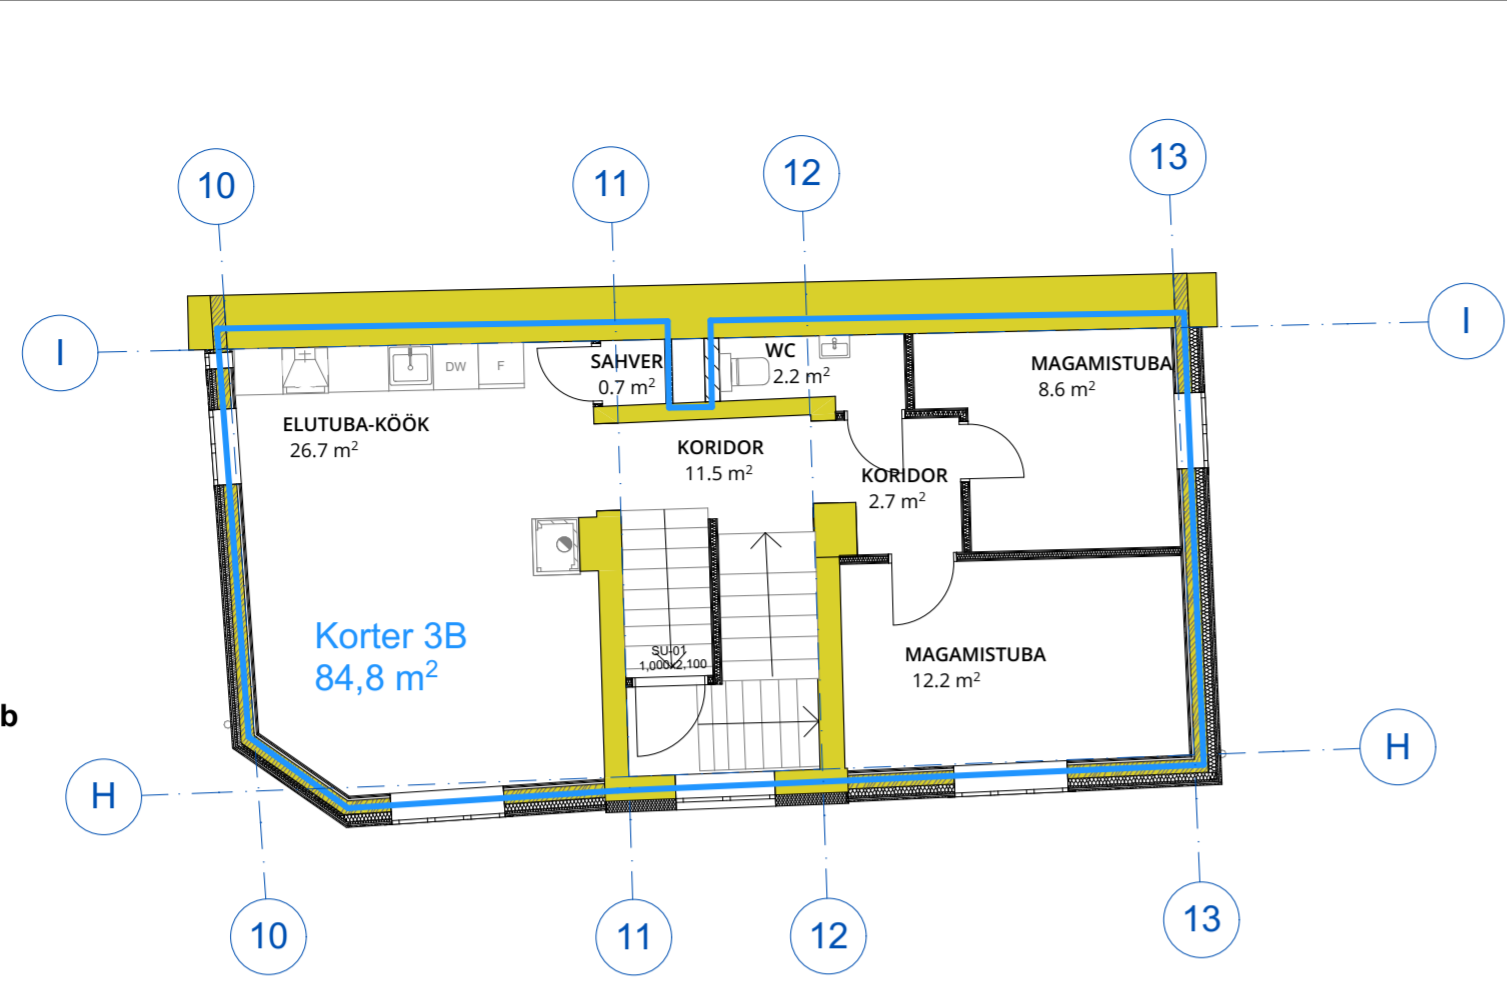

LAULUPEO 11 b

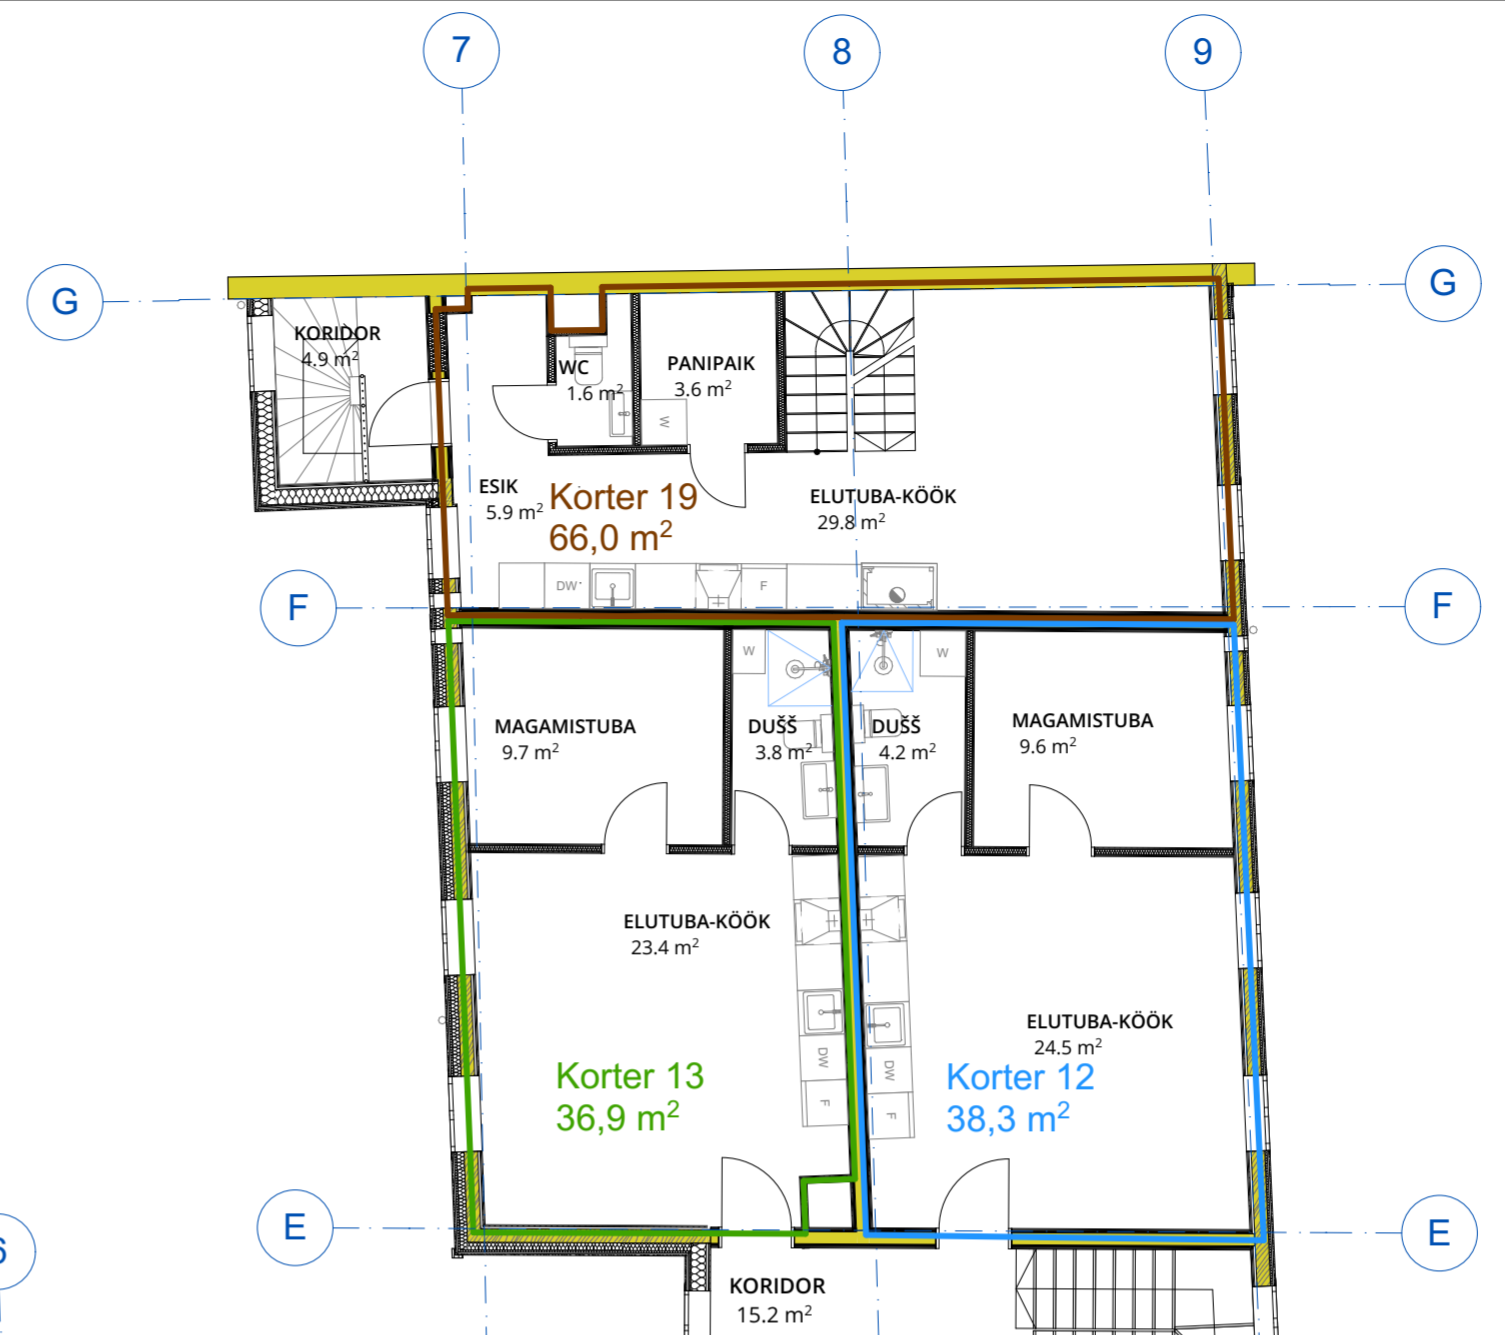

LAULUPEO 11 a

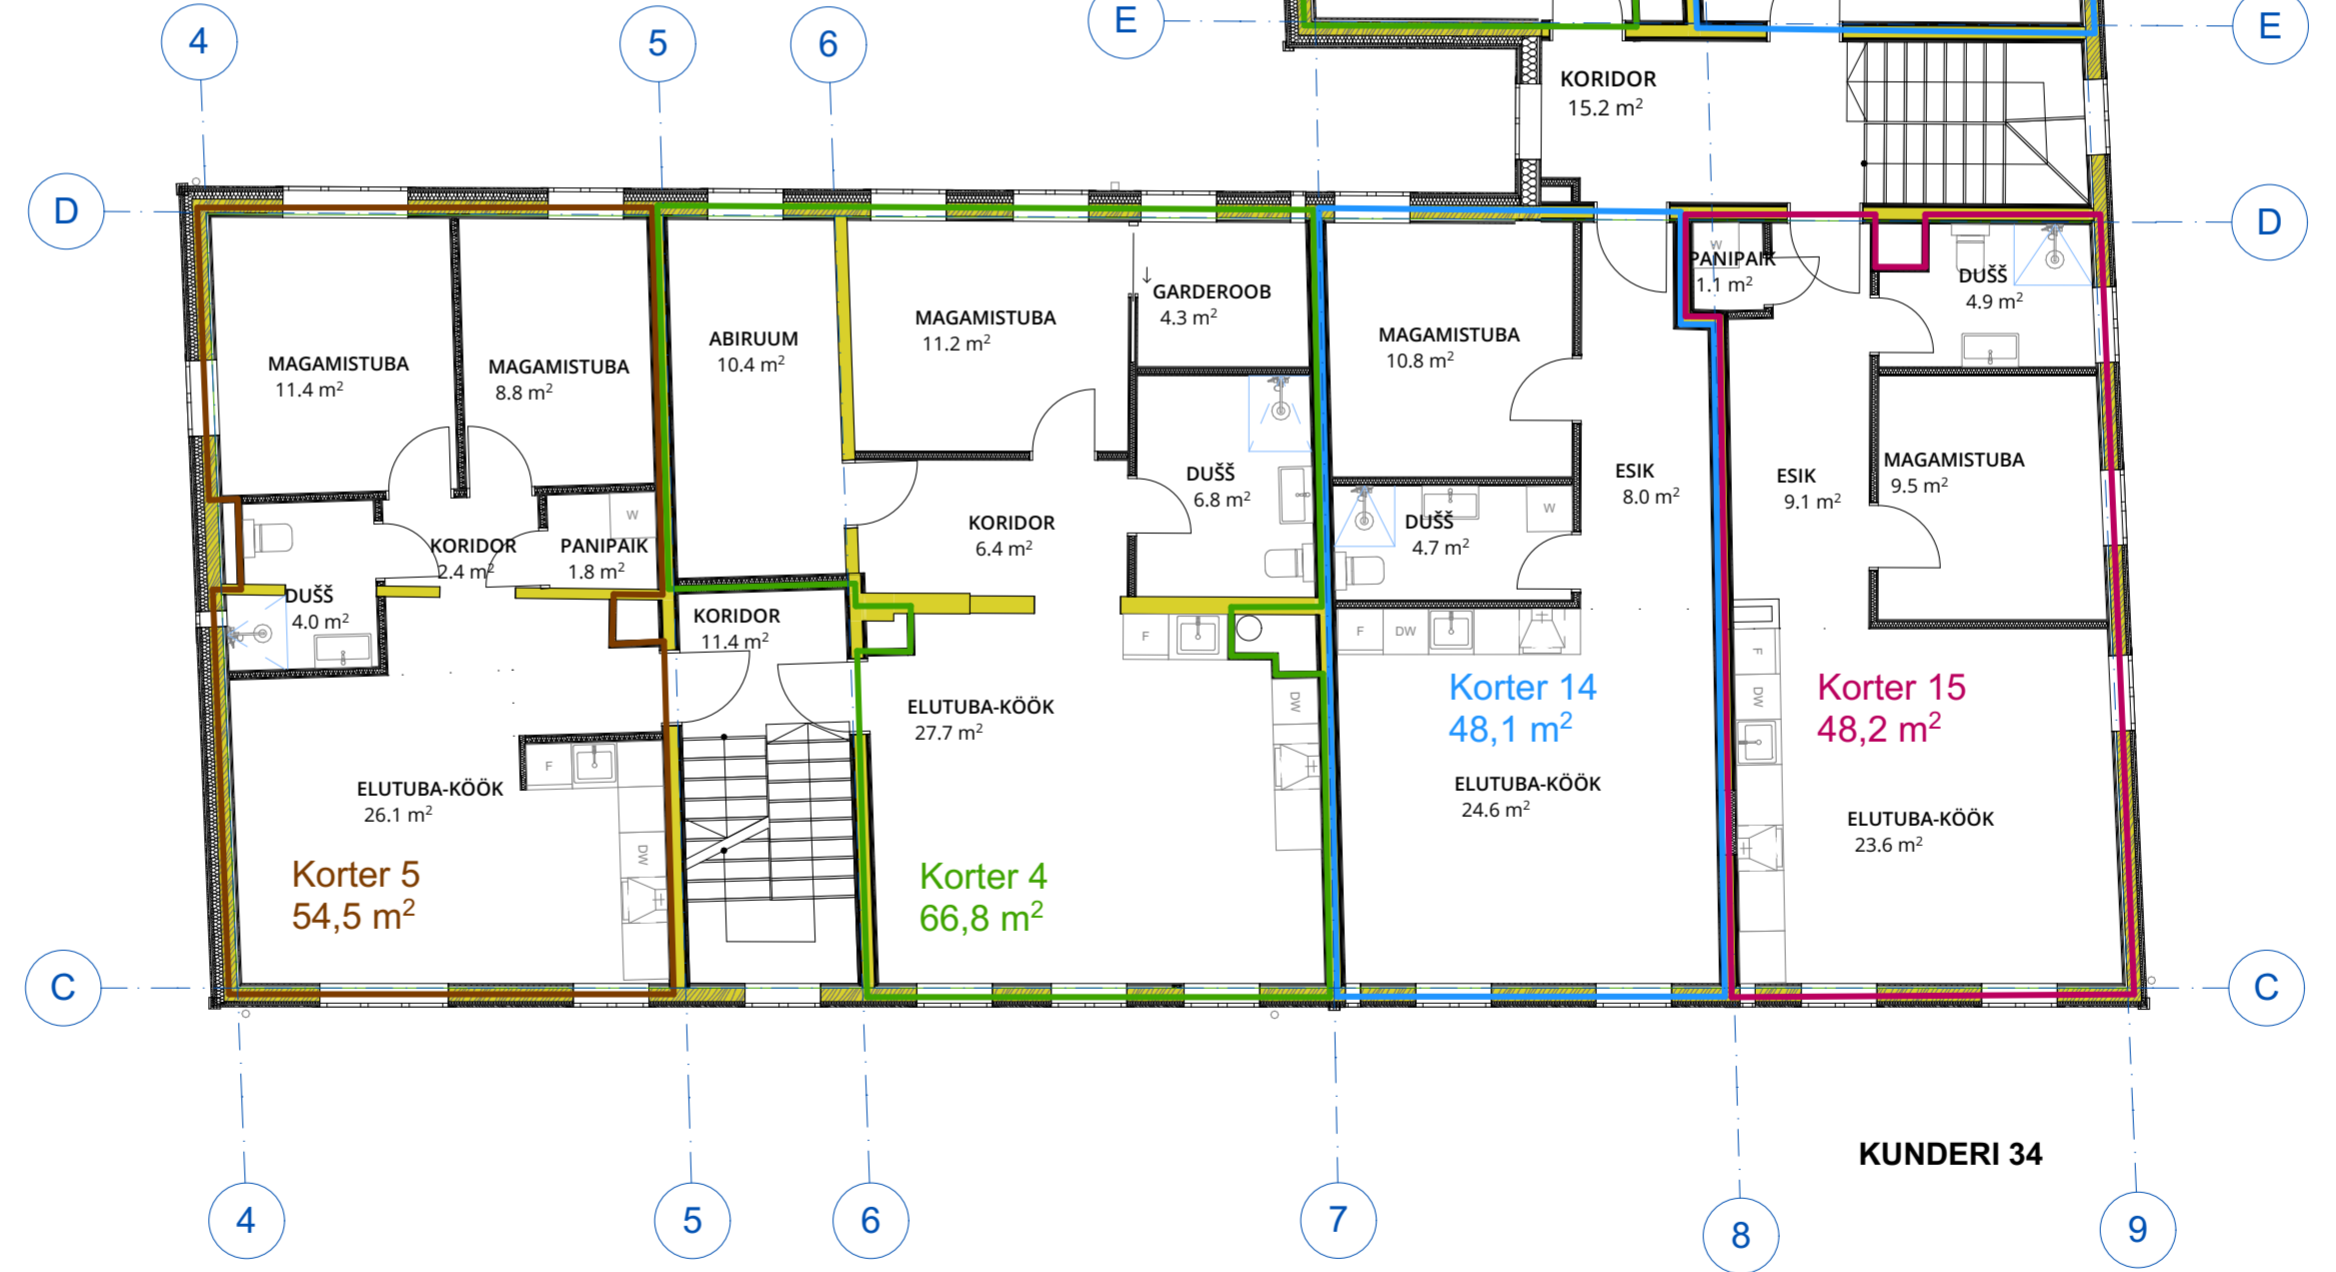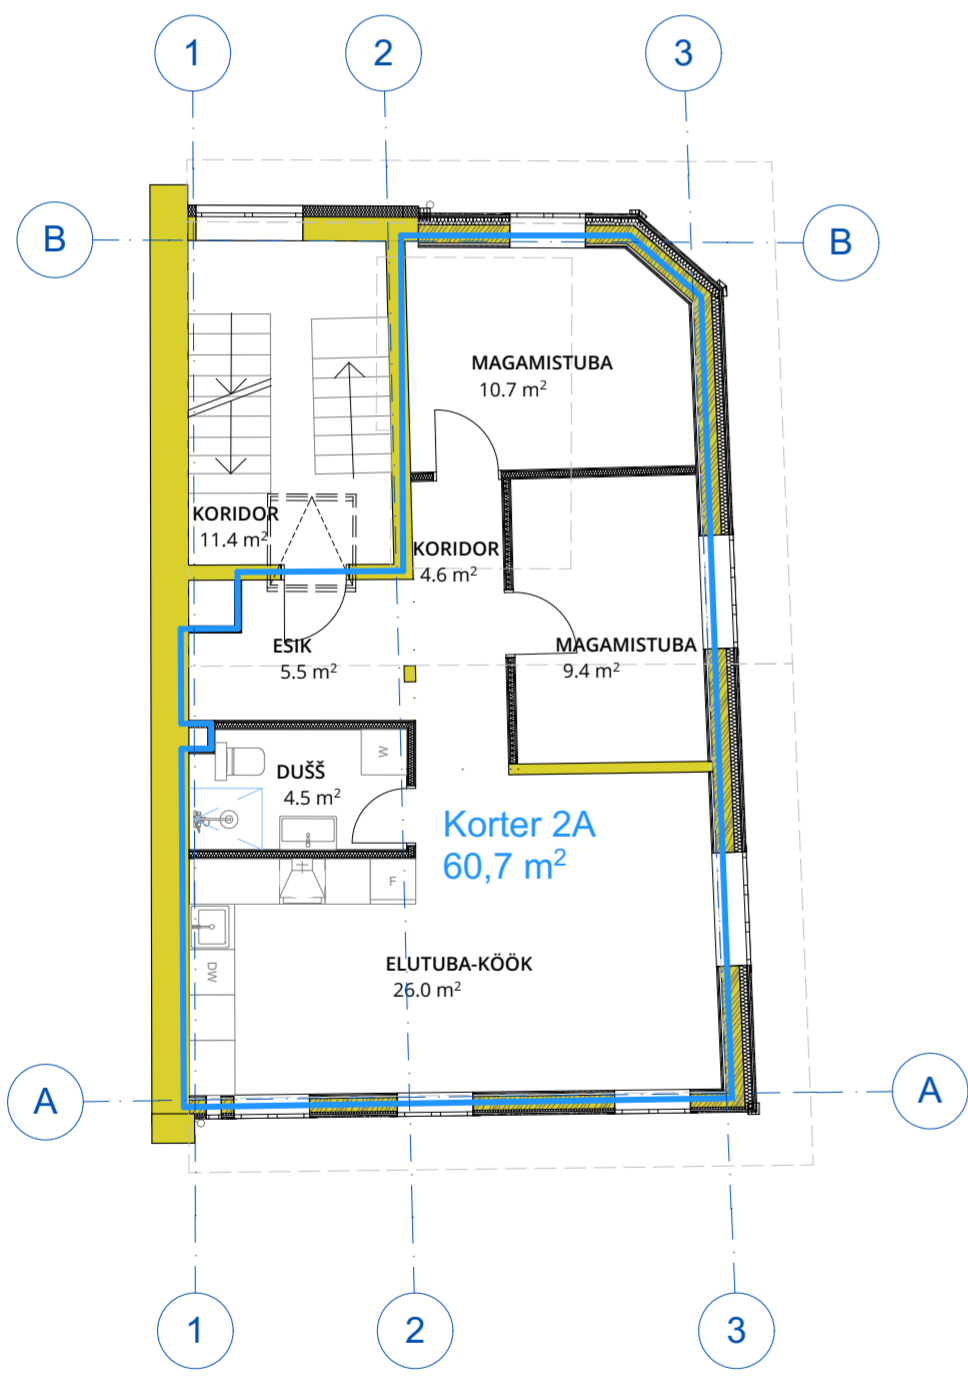

KUNDERI 34

- ÜLDPIND (TREPİKOJAD)
- KORTERI PIND / ÄRİPİND
- PANİPAİK / MAJAP.
- TEHNORUUMID
- SÄİLITATAVADRESAUREERITAVAD KANDEKONSTRUKTSIOONID
- LAMMUTATAVADKONSTRUKTSIOONID
- PROJEKTEERITAVAD KONSTRUKTSIOONID
- KANDESEINTESSE TEHTAV UUS AVA
- AJALOOLISELT KINNİMÜRİTUD AVA (VÖIB VAJADUSEL TAASTADA)

MÄRKUSED:
Tegemist vana maja renoveerimisega ning joonisel antud mõõdud võivad konstruktsioonide avamisel ja ehituse käigus muutuda.

KAUSS arhitektuur

Joonis: TEISE KORRUSE PŁAAN | Mõõk: 1:100, 1:1 | Nr: AR-5-03
 Projekti: J. KUNDERI 34 JA LAULUPEO 11 A JA B KORTERELAMUTE REKONSTRUEERIMINE JA LAIENDAMINE | Töö nr: A18-108 | Staadium: PP
 Address: J. KUNDERI TN. 34 // LAULUPEO TN. 11, KESKLINNA LO, TALLINN | Väljaanne: V03 | Kpr: 27/01/2022
 Tellija: Goldcup OÜ | Vastutav spetsialist: Kristiina Aasvee
 Arhitekt: Kristiina Aasvee, Kaur Talpsep | www.kauss.ee

TALLINN: Niine 11, 10414, tel (+372) 5690 8969 TARTU: Kastani 42, 50410 tel (+372) 5259 277 info@kauss.ee Kauss Arhitektuur OÜ MTR: EEP000203, Muinsusk. EMU00088 WWW.KAUSS.EE